


Geh-, Fahr- und Leitungsrecht zu Gunsten der Gemeinde, der Versorgungsträger, der Entsorgungsträger sowie der Baugrundstücke 21, 22


Geh-, Fahr- und Leitungsrecht zu Gunsten der Gemeinde, der Versorgungsträger, der Entsorgungsträger sowie des Baugrundstückes 23

Leitungsrecht zu Gunsten der Gemeinde und des Entsorgungsträgers

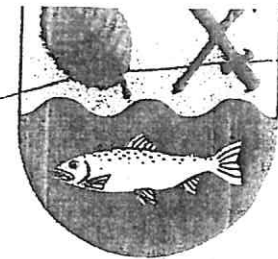

N

M 1 : 1.000

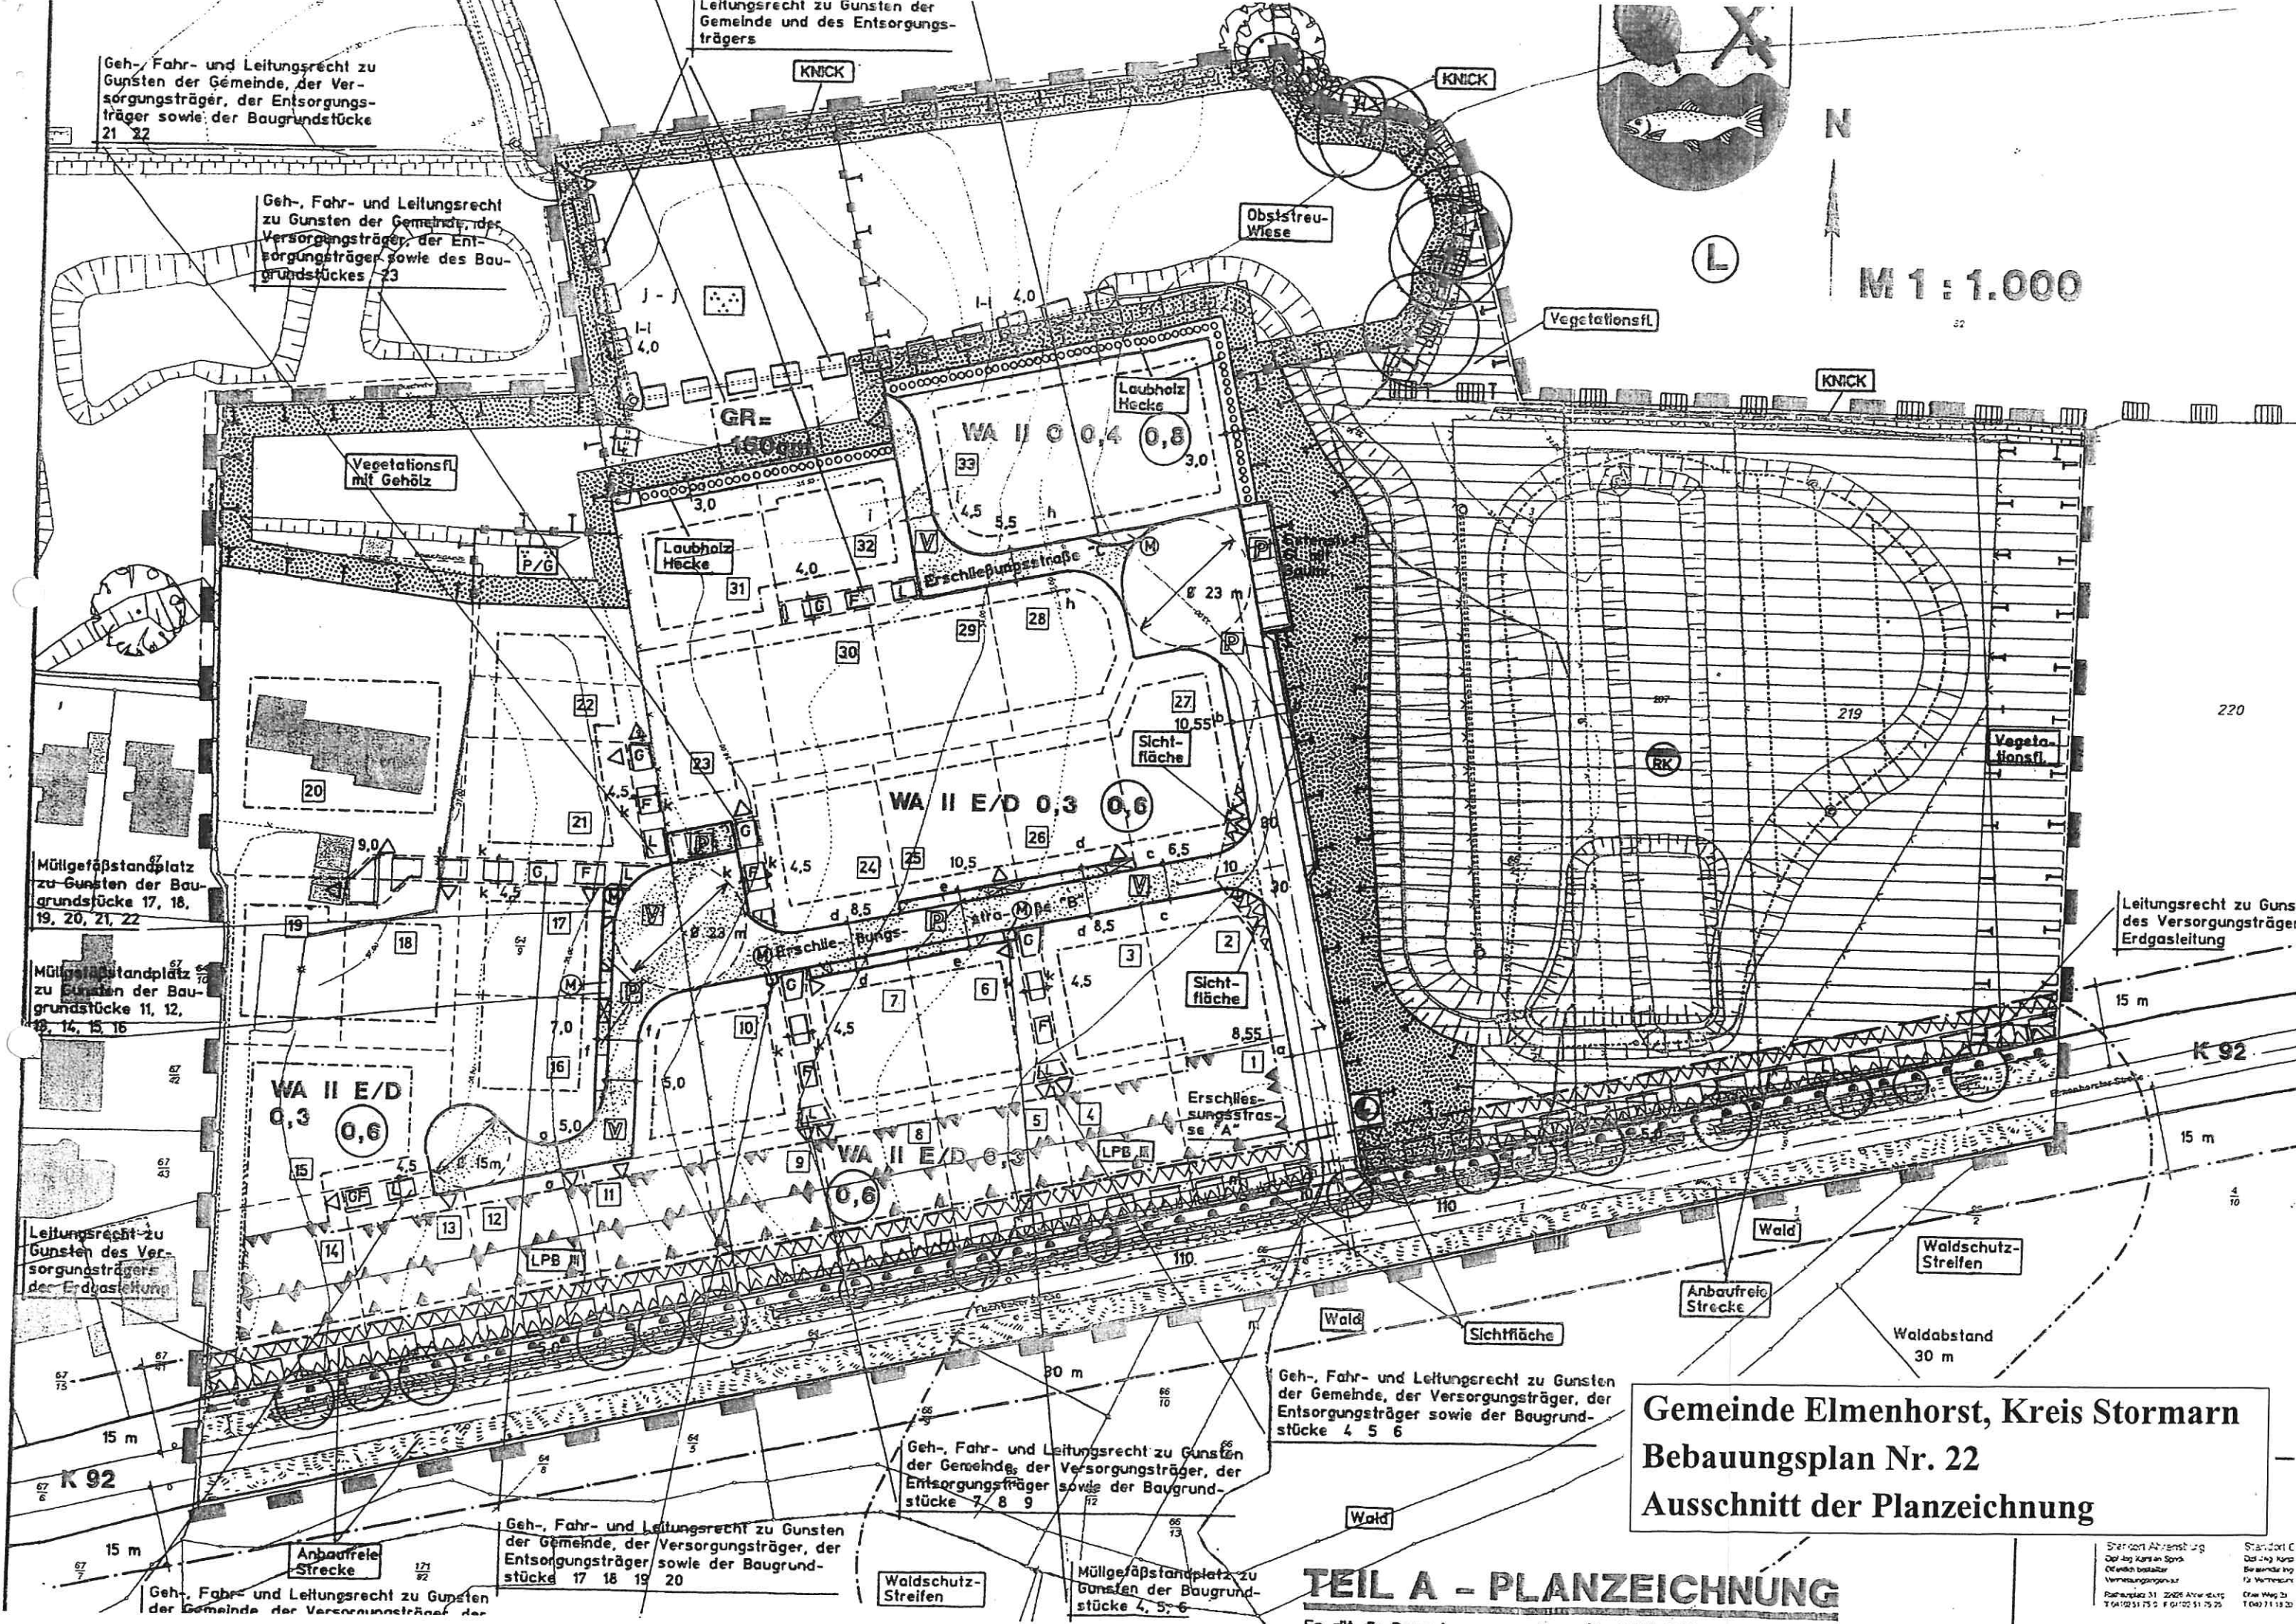

Müllgefäßstandplatz zu Gunsten der Baugrundstücke 17, 18, 19, 20, 21, 22

Müllgefäßstandplatz zu Gunsten der Baugrundstücke 11, 12, 13, 14, 15, 16

Leitungsrecht zu Gunsten des Versorgungsträgers der Erdgasleitung

K 92

Geh-, Fahr- und Leitungsrecht zu Gunsten der Gemeinde, der Versorgungsträger, der Entsorgungsträger sowie der Baugrundstücke 4, 5, 6

WA II E/D 0,3 0,6

WA II E/D 0,3 0,6

WA II E/D 0,3 0,6

Geh-, Fahr- und Leitungsrecht zu Gunsten der Gemeinde, der Versorgungsträger, der Entsorgungsträger sowie der Baugrundstücke 17, 18, 19, 20

Geh-, Fahr- und Leitungsrecht zu Gunsten der Gemeinde, der Versorgungsträger, der Entsorgungsträger sowie der Baugrundstücke 7, 8, 9

Müllgefäßstandplatz zu Gunsten der Baugrundstücke 4, 5, 6

Geh-, Fahr- und Leitungsrecht zu Gunsten der Gemeinde, der Versorgungsträger, der Entsorgungsträger sowie der Baugrundstücke 4, 5, 6

Gemeinde Elmenhorst, Kreis Stormarn  
Bebauungsplan Nr. 22  
Ausschnitt der Planzeichnung

TEIL A - PLANZEICHNUNG

Standard-Altentwurf  
Dipl.-Ing. Karin Sporn  
Ordnungsplan  
Vermessungsamt  
Rathausplatz 31 22626 Ahrenshoop  
T 04105175-0 F 04105175-20

Standard-C  
Dipl.-Ing. Karin  
Bewerke-Ing.  
Vermessung  
Ordnungsamt  
T 04105175-20 F 04105175-20